



クルーズハウスMINAMI

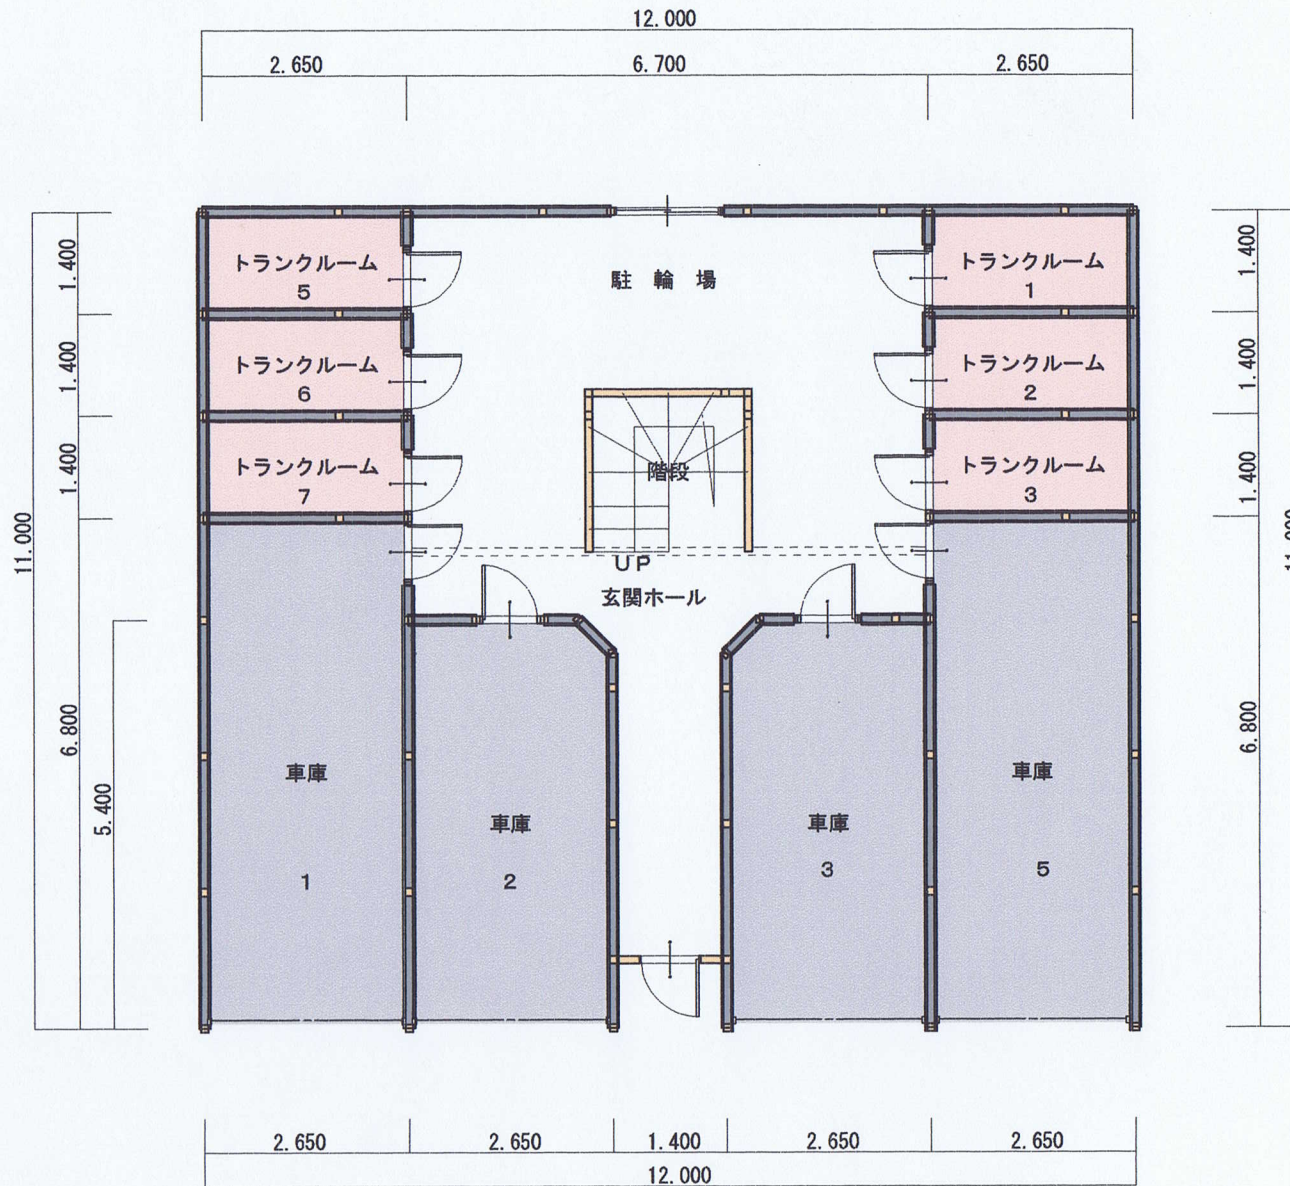

地階平面図

クルーズハウスMINAMI

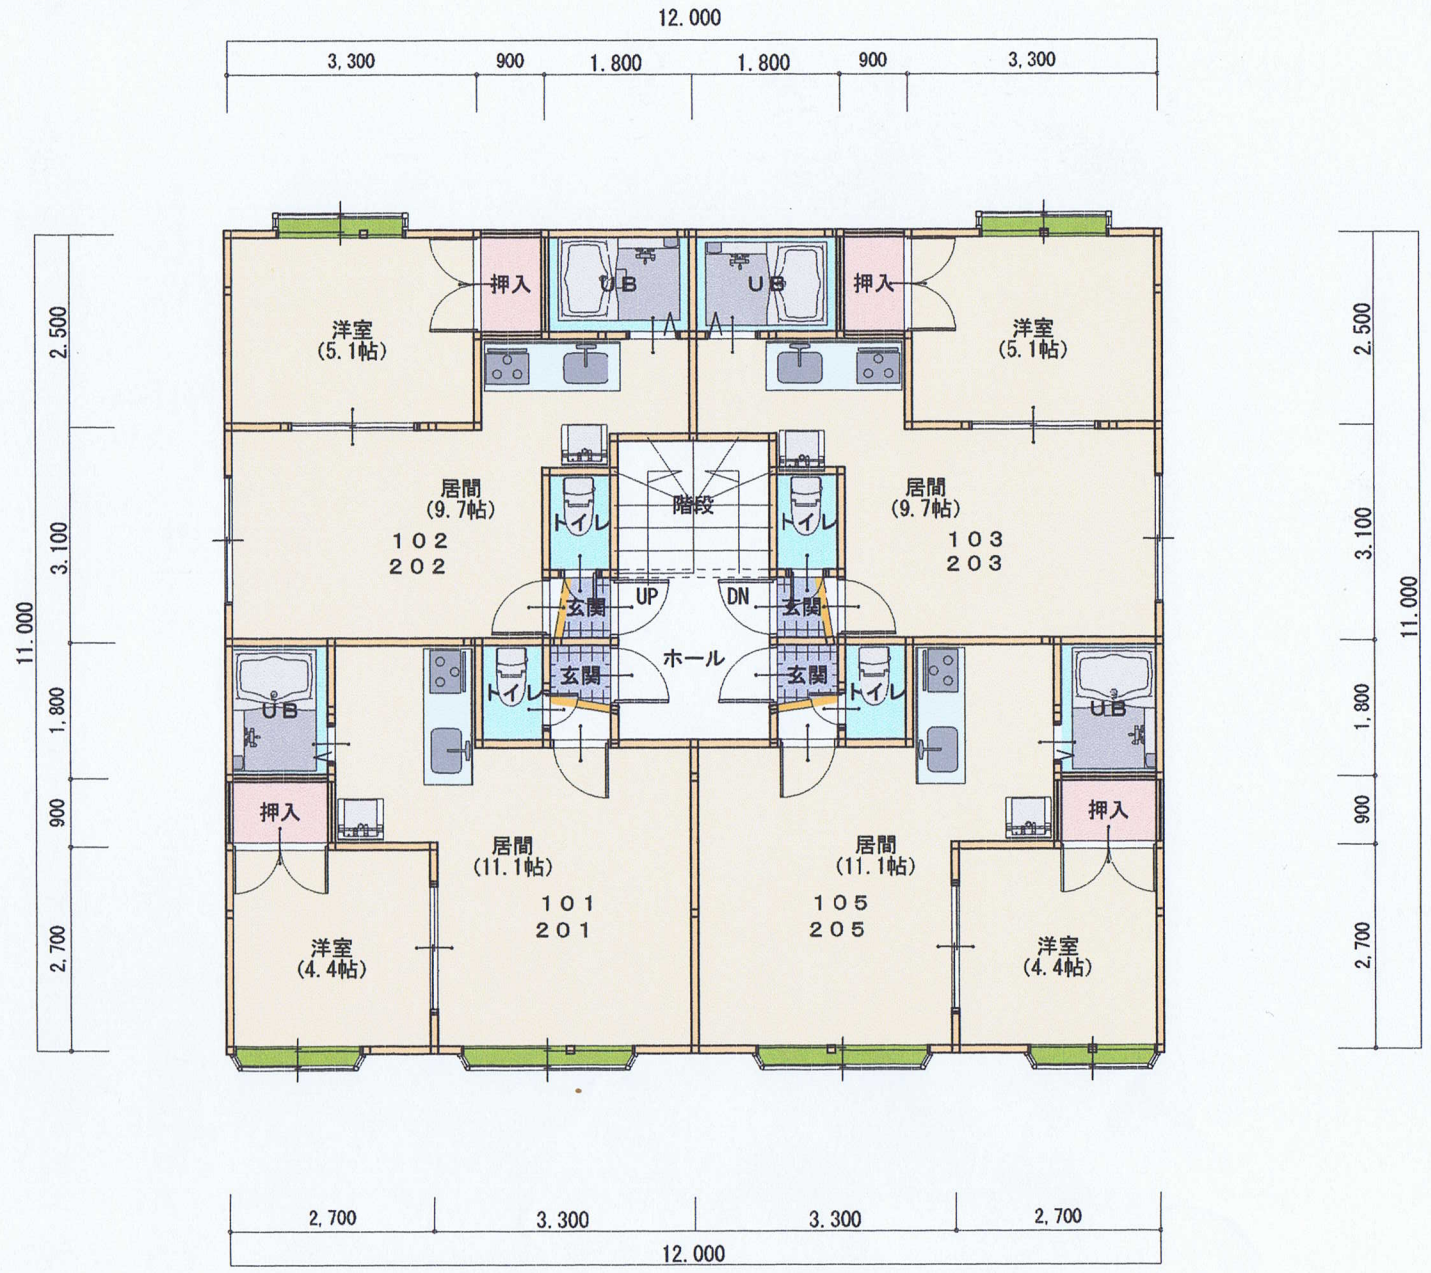

一・二階平面図