


0032
MSPVOL 5

032

101. 201 ~ 401

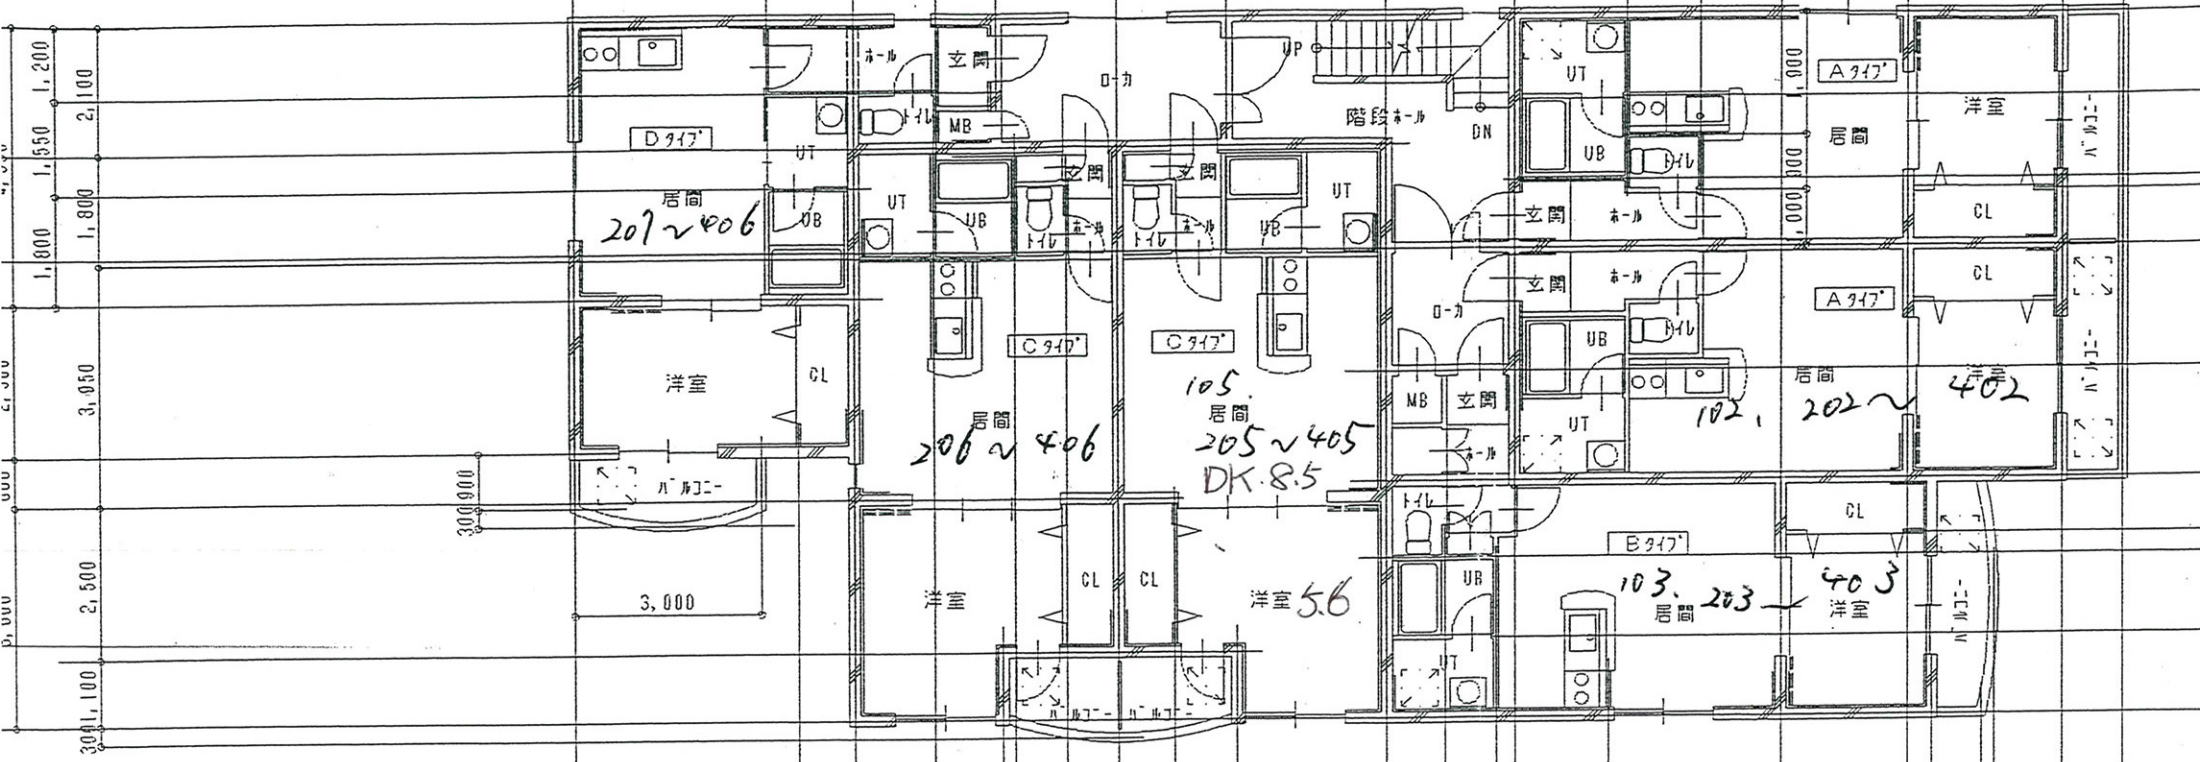

MSP VOL. V

北3条西22丁目 2-16

全917㎡ DK 8.5帖 洋室 5.6帖

札幌市中央区宮の森1条9丁目 MI-6ビルF
株式会社 ケイ・プランナー
TEL 011-622-9197 FAX 011-622-9198