


配置図 1階平面図

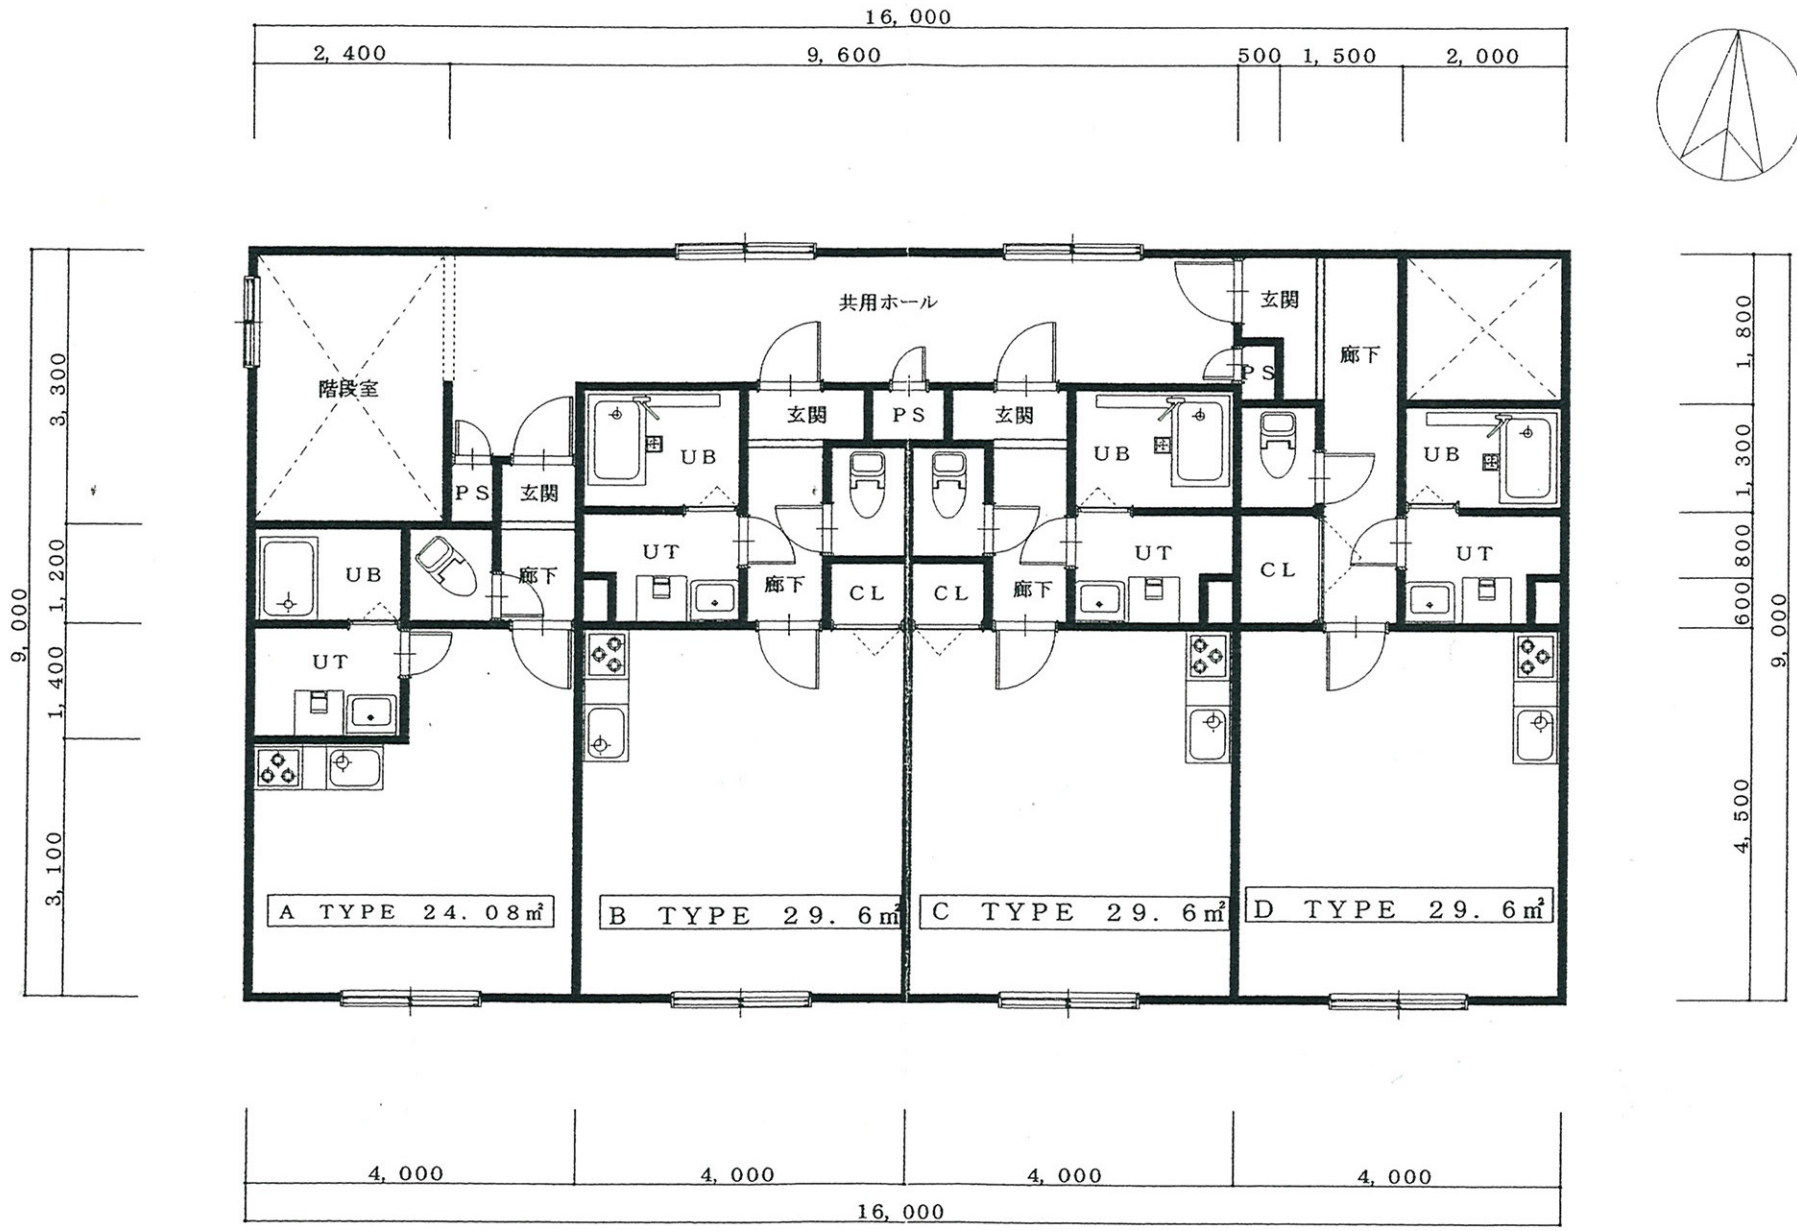

カーサレクエルト 2～3階平面図

0051