


シングルコート南5条1F


023

リバーセント1F

023

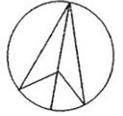

東側 20.00m

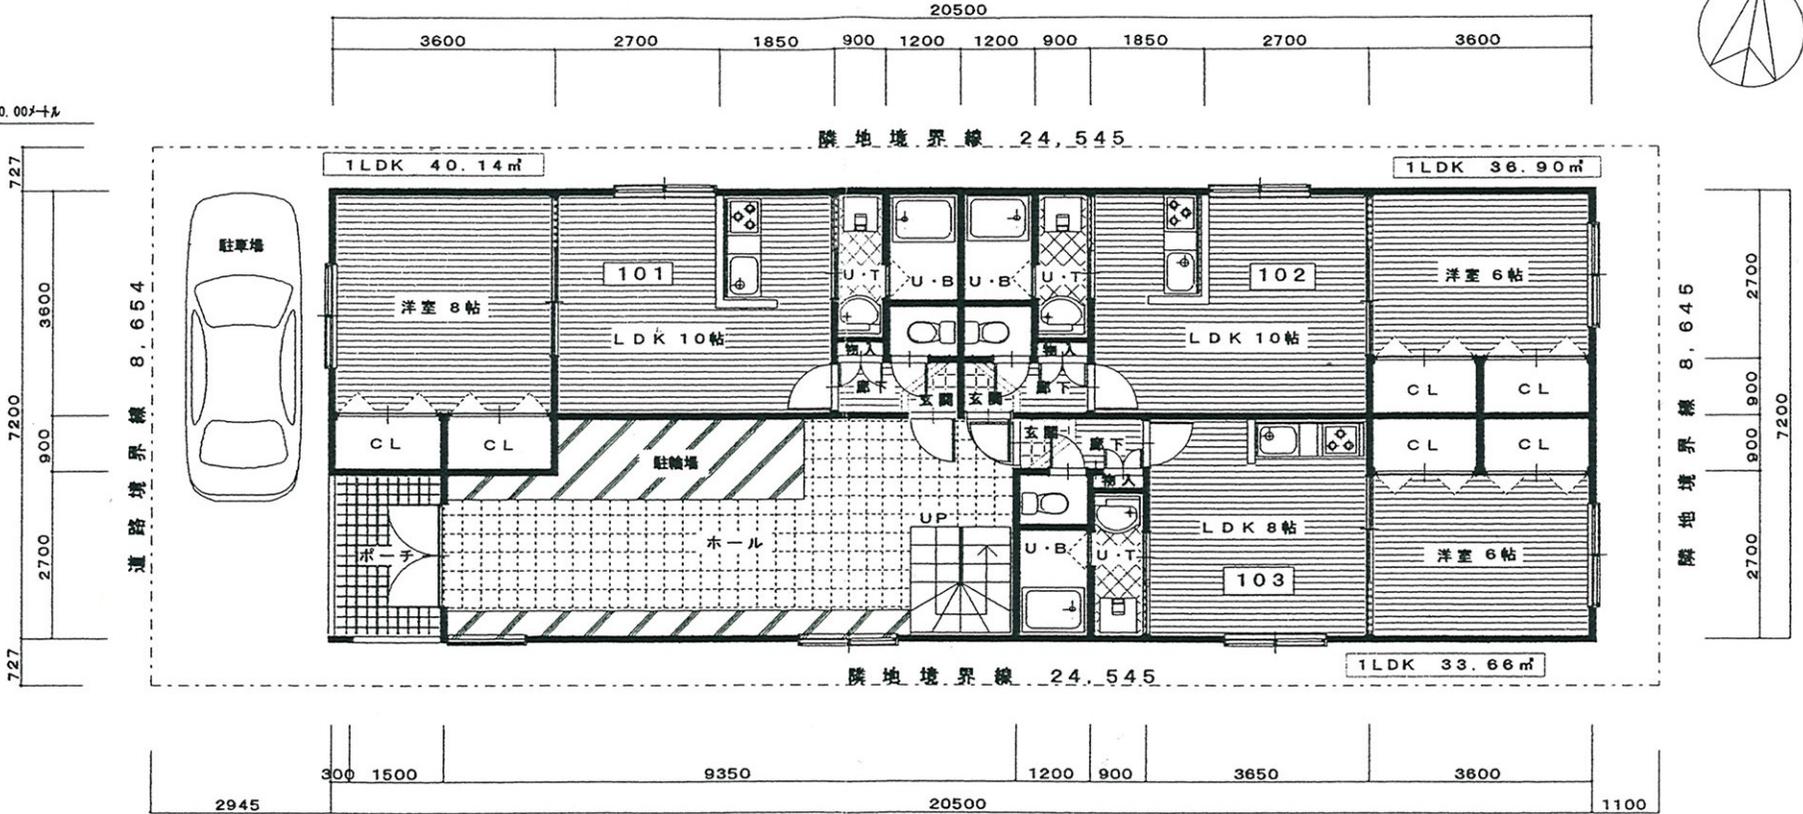


配置図 1階平面図

床面積 142.74m²

シングルコート南5条2F3F | 024

リバーセント2F3F | 024

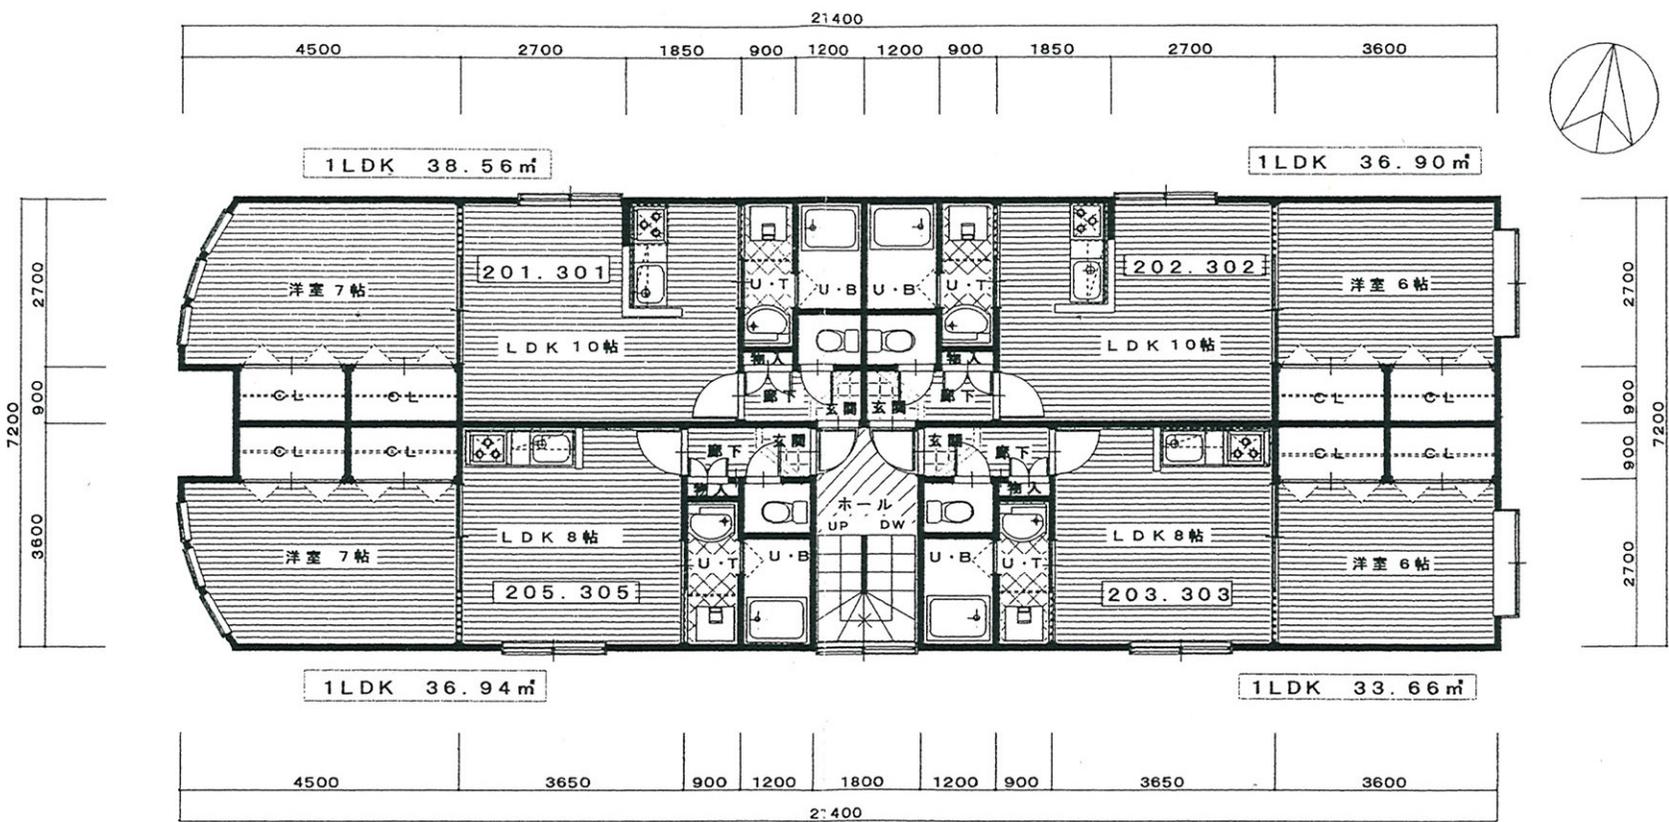

2.3階 平面図

床面積 150.92㎡