



シングルコート大通

1F2F3F4F 033

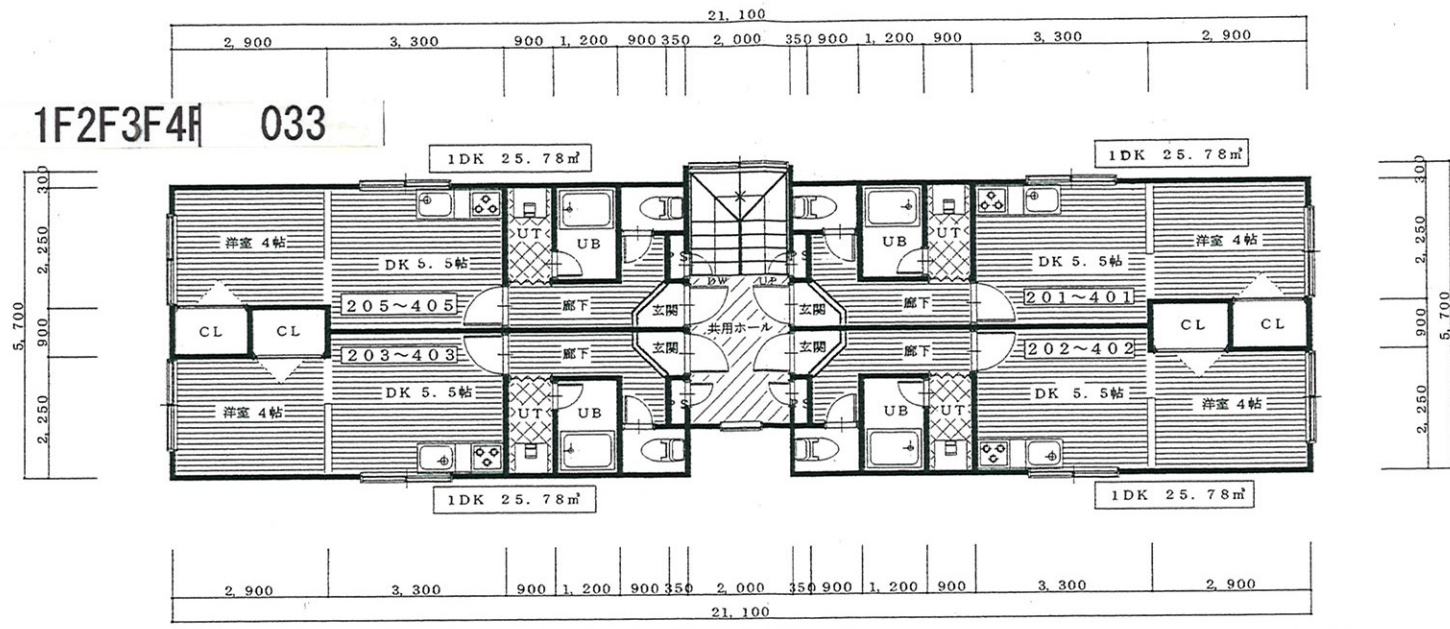

2~4階平面図

床面積 112.74㎡

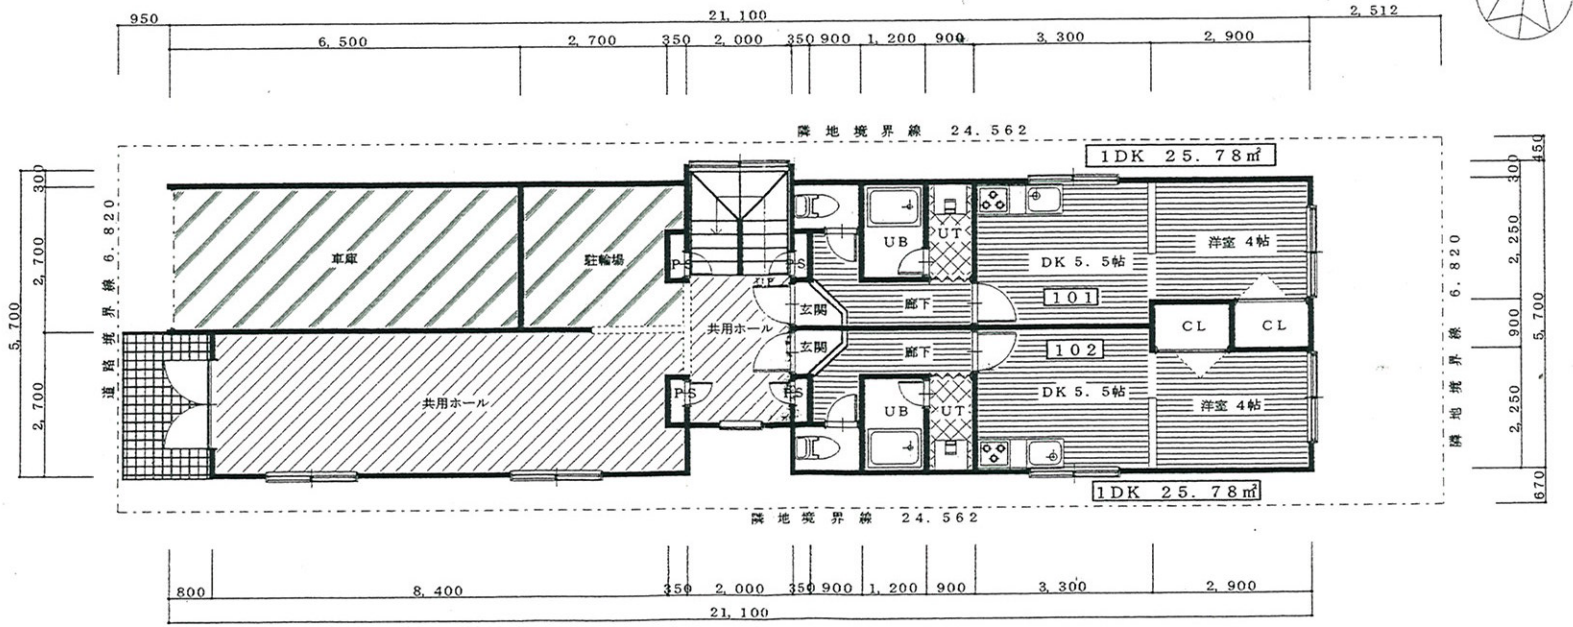

配置図 1階平面図

床面積 110.58㎡

