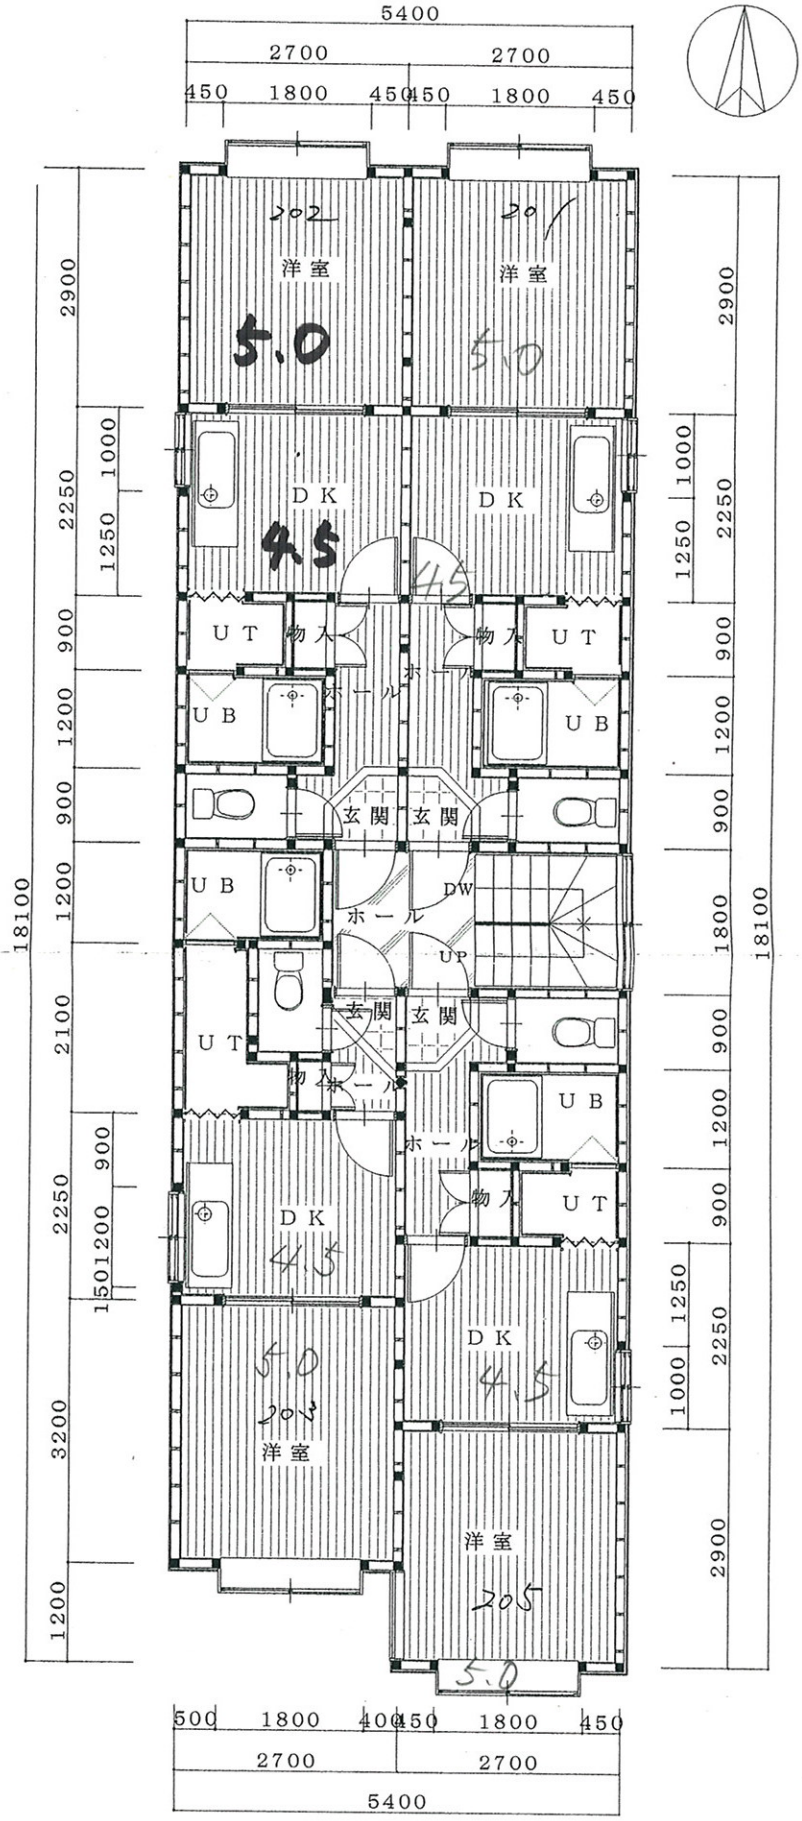
5400
2700
2700
450
1800
450
450
1800
450
洋室
洋室
5.0
5.0
DK
DK
4.5
4.5
UT
物入
ホール
ホール
物入
UT
UB
UB
玄関
玄関
UB
DW
ホール
UP
UT
玄関
玄関
物入
ホール
UB
ホール
物入
UT
DK
4.5
DK
4.5
5.0
洋室
洋室
5.0
18100
2900
2250
1000
1250
900
1200
900
1200
900
2100
2250
900
1200
900
3200
1200
2900
1250
2250
1000
900
1200
900
1800
900
1200
900
2250
1250
1000
2900
500
1800
400
450
1800
450
2700
2700
5400

2．3階 平面図